





STRADA DE SA FUNTANA SALSA

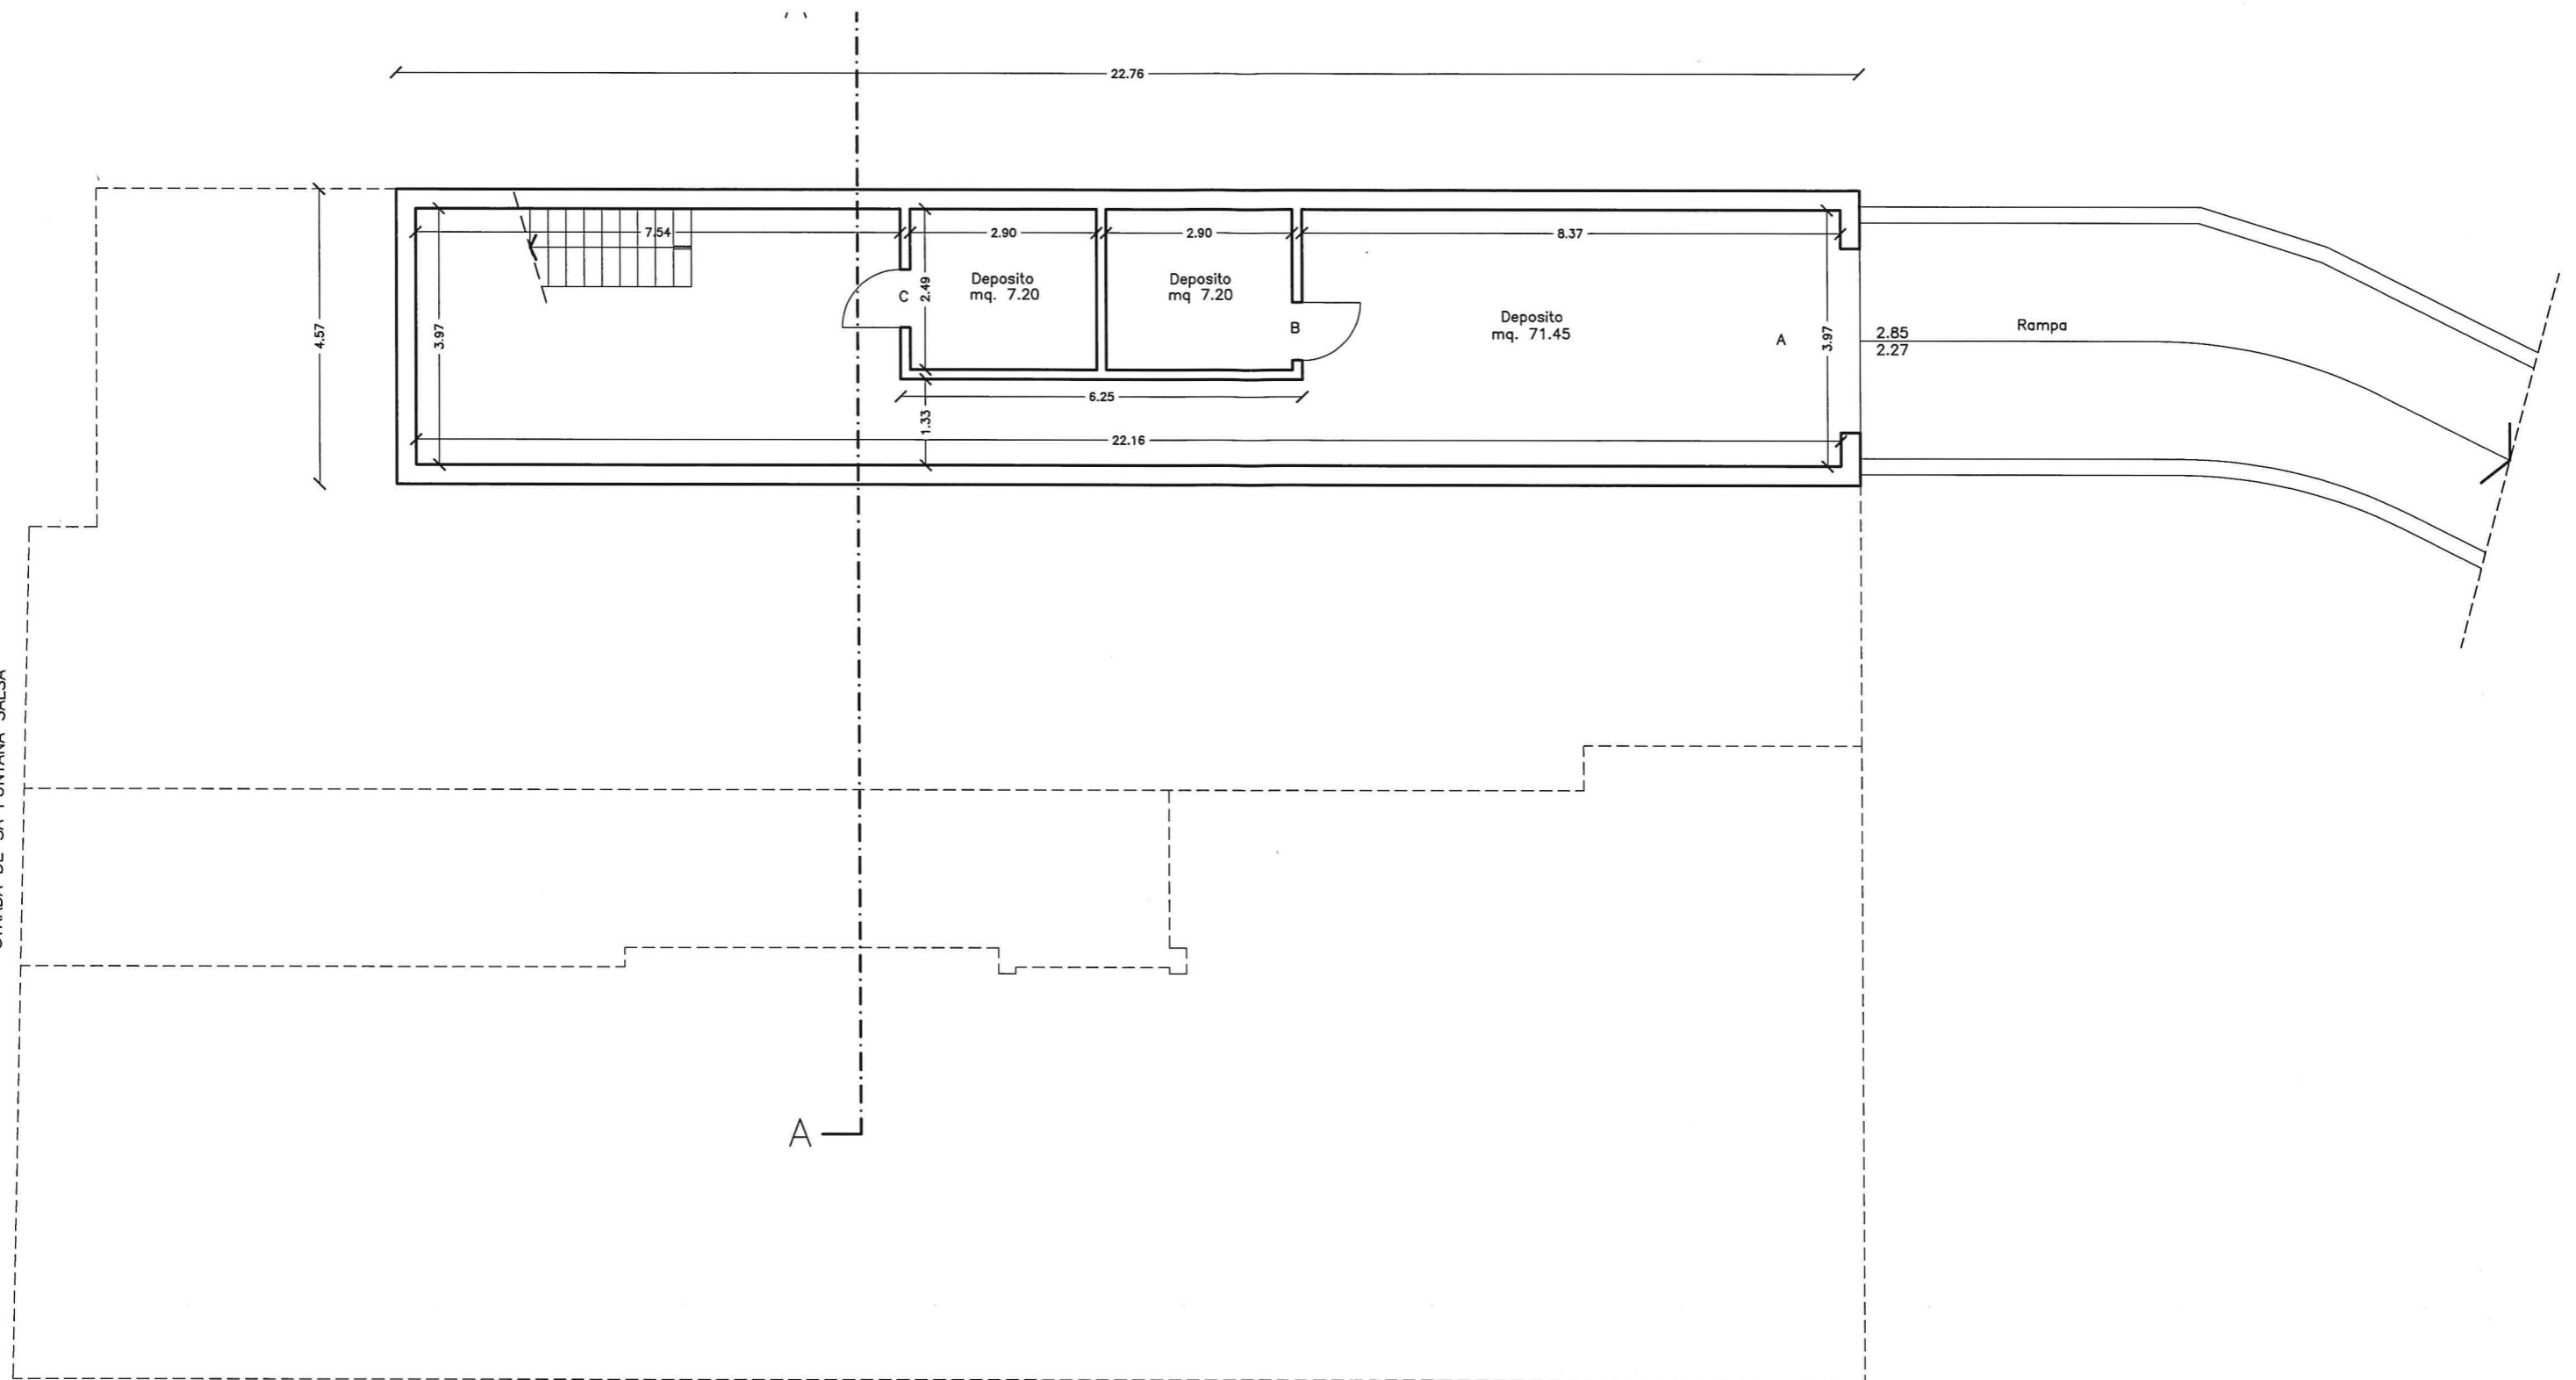

Superficie utile mq. 0.00  
Superficie utile non residenziale mq. 85.85

IN ACCERTAMENTO DI CONFORMITA'  
PIANTA PIANO INTERRATO ESISTENTE

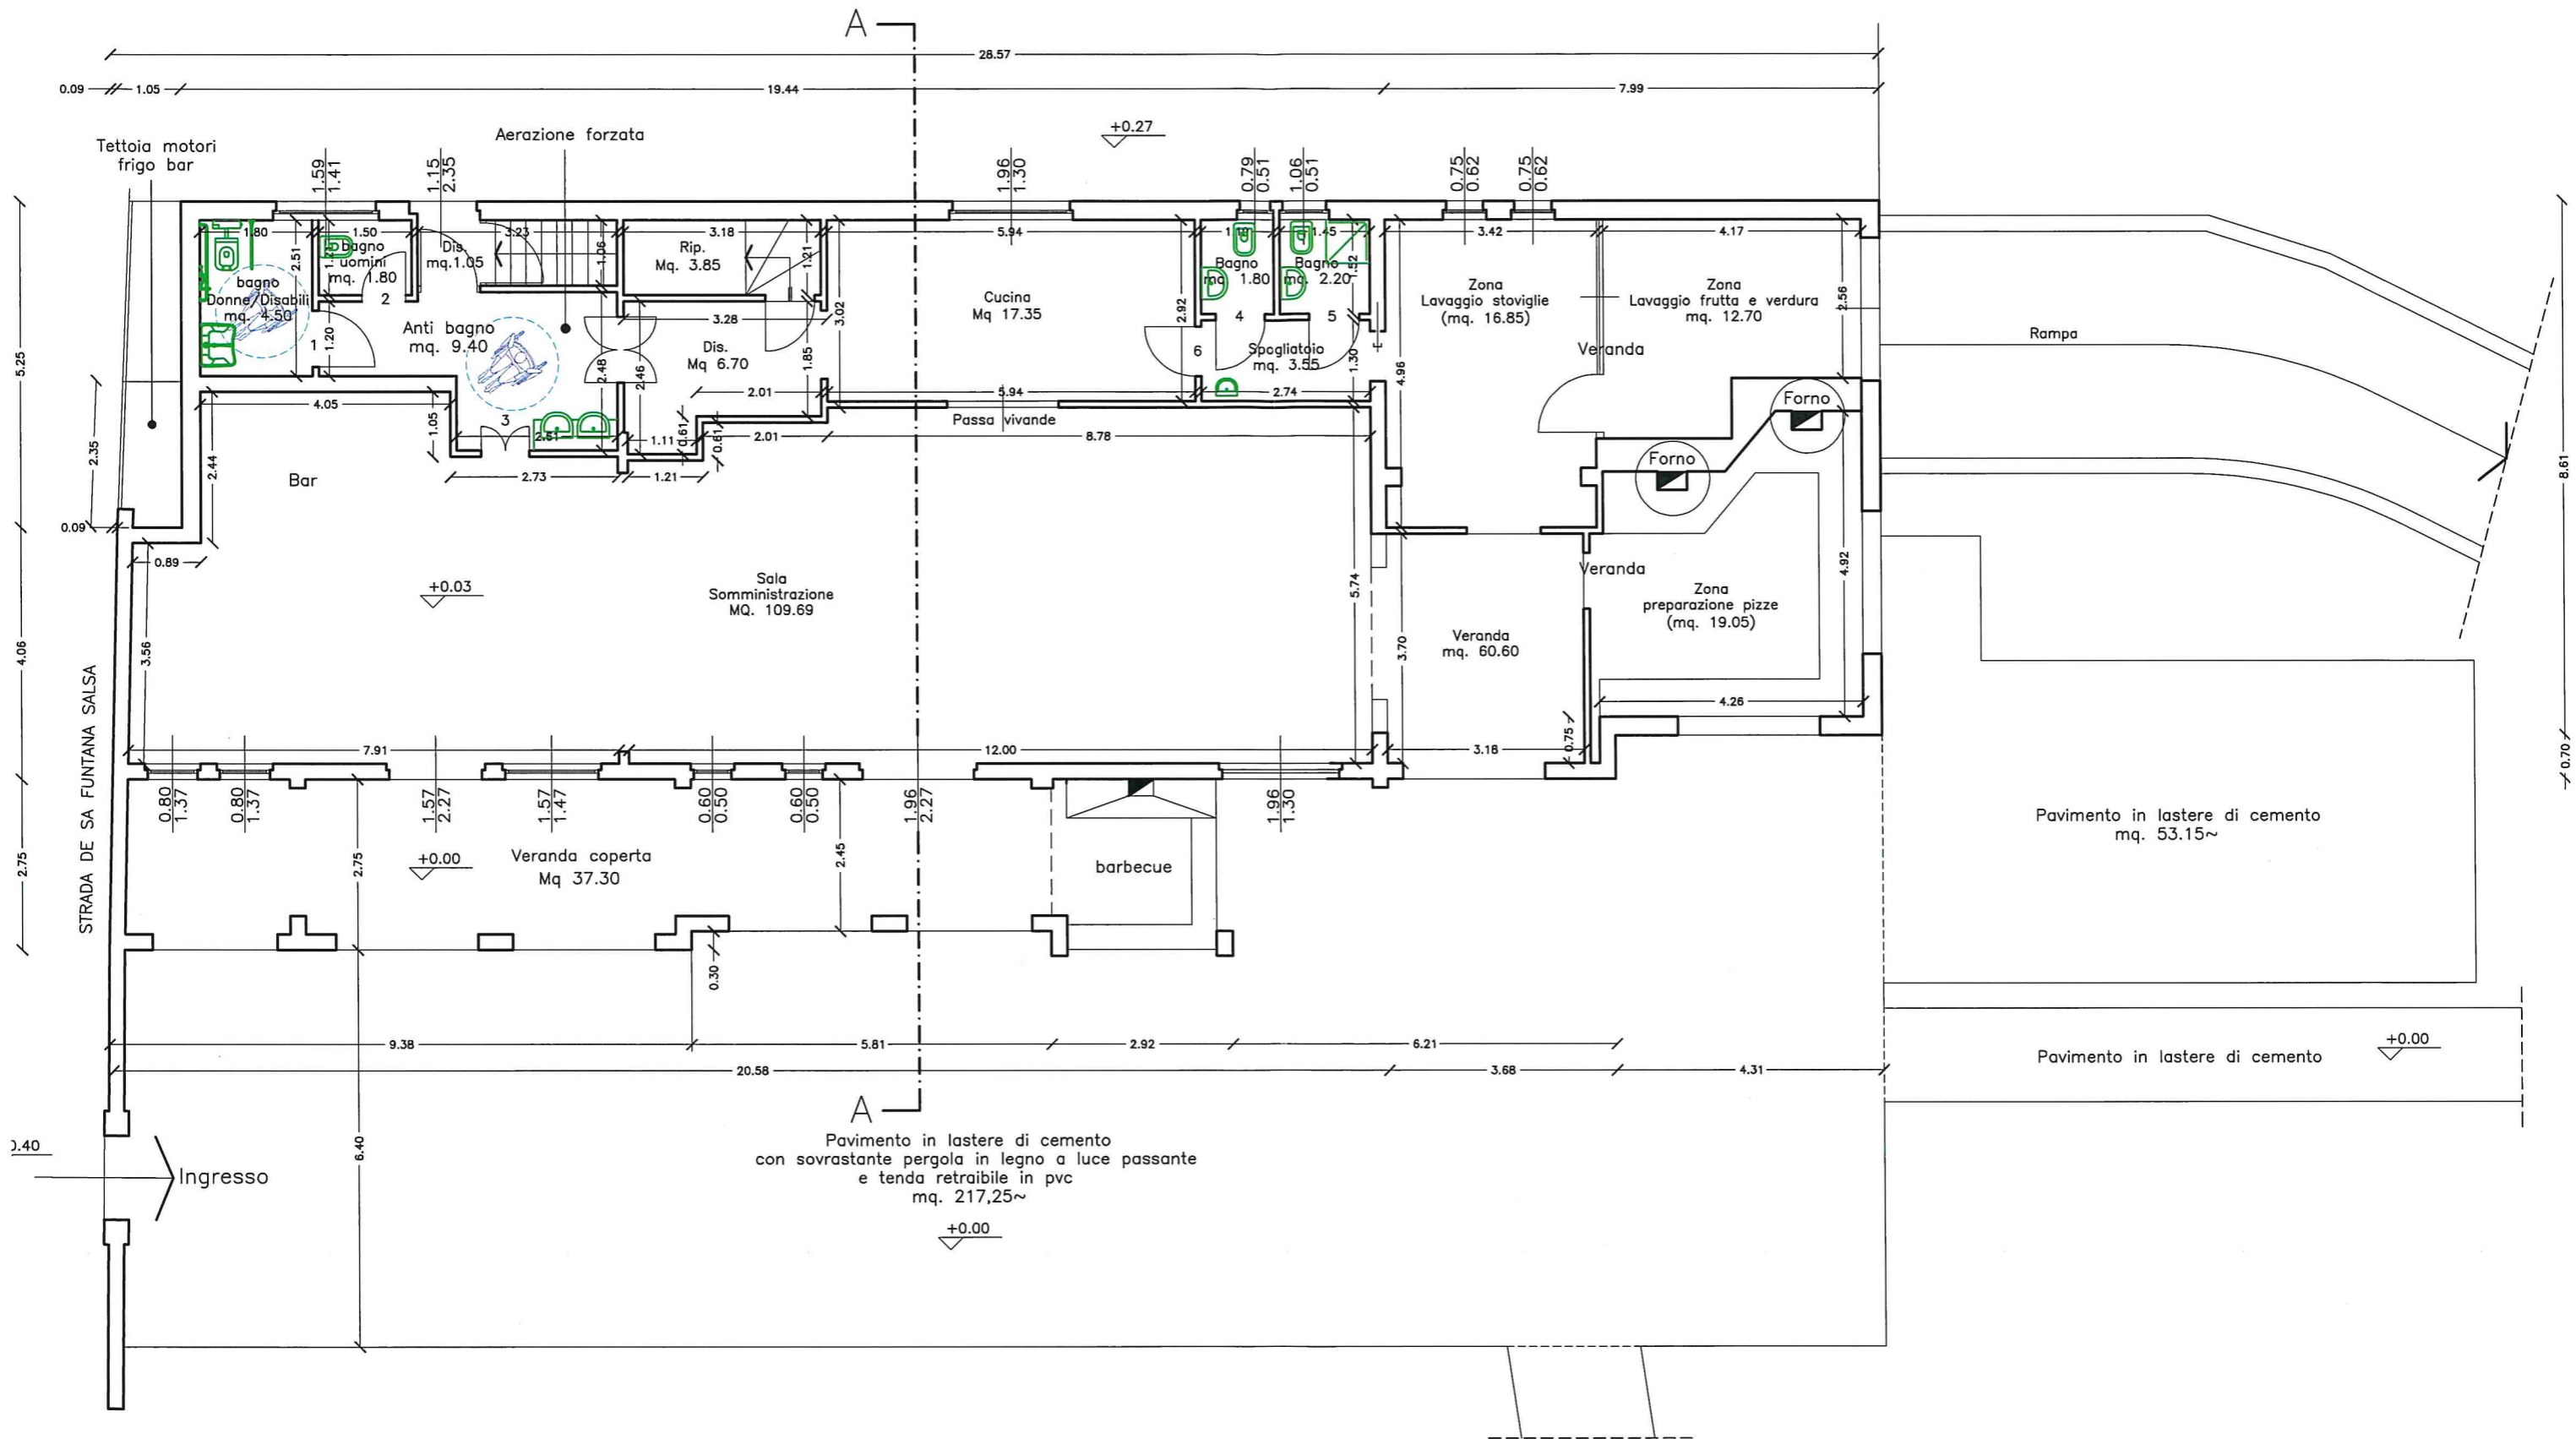

Superficie utile mq. 161.89  
 Superficie utile non residenziale mq. 97.90